



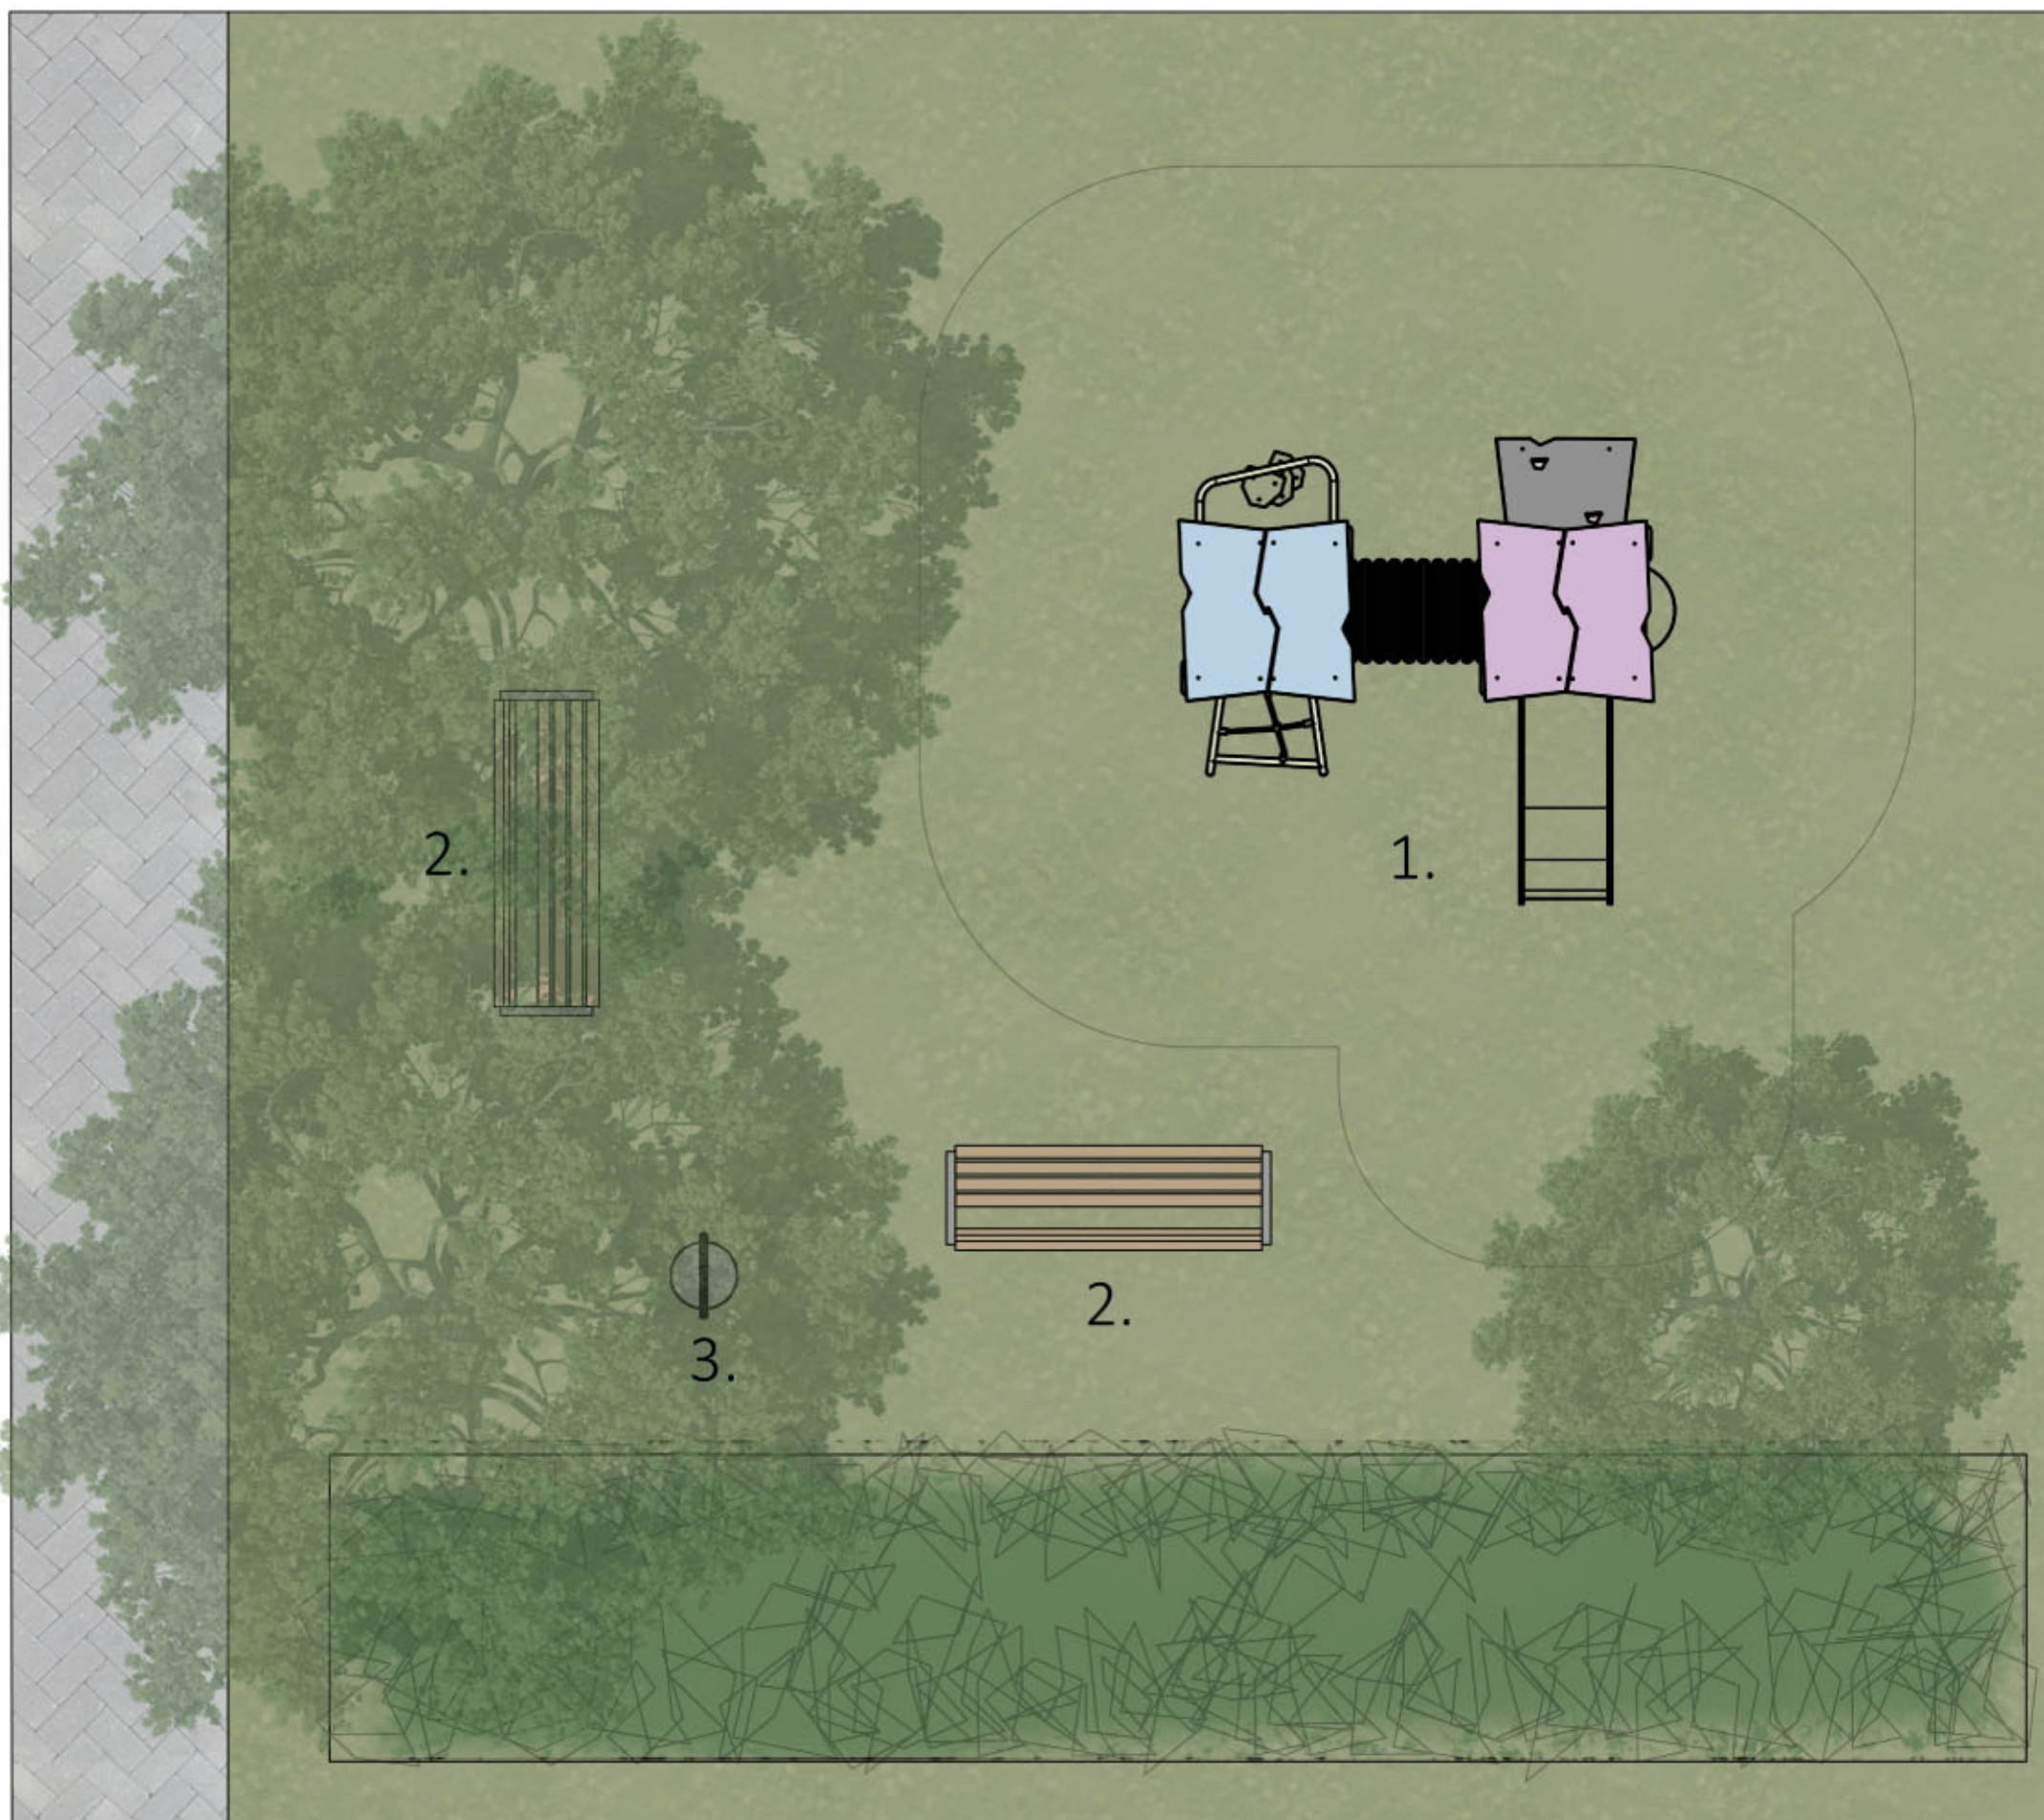

Jelmagyarázat:

1. Vinci Play Kéttornyú játszótér alagúttal, csúszdával - WD1407

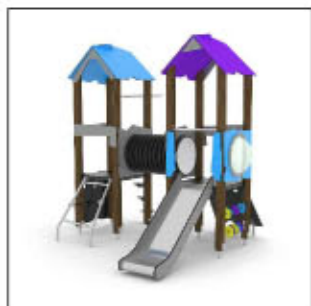

2. Vinci Play Támlás pad - 0902-1



3. Vinci Play Hulladékgyűjtő - 0904



Lombos fa



Sövény



Gyep



Burkolat



Tervlap neve:

Játszótér mintaterve

Tervlap száma:

2.

Tervező:

FlexiBilo
HUNGÁRIA KFT.

Flexibilo Hungária Kft.

3530 Miskolc, Kont u. 9
tel.: 06-46-411-543
e-mail: info@flexibilo.hu

Dátum:

2017.03.04.

Papírméret:

A3

Méretarány:

M= 1: 50